



# Musterzimmer - Ausschnitt aus 2. OG

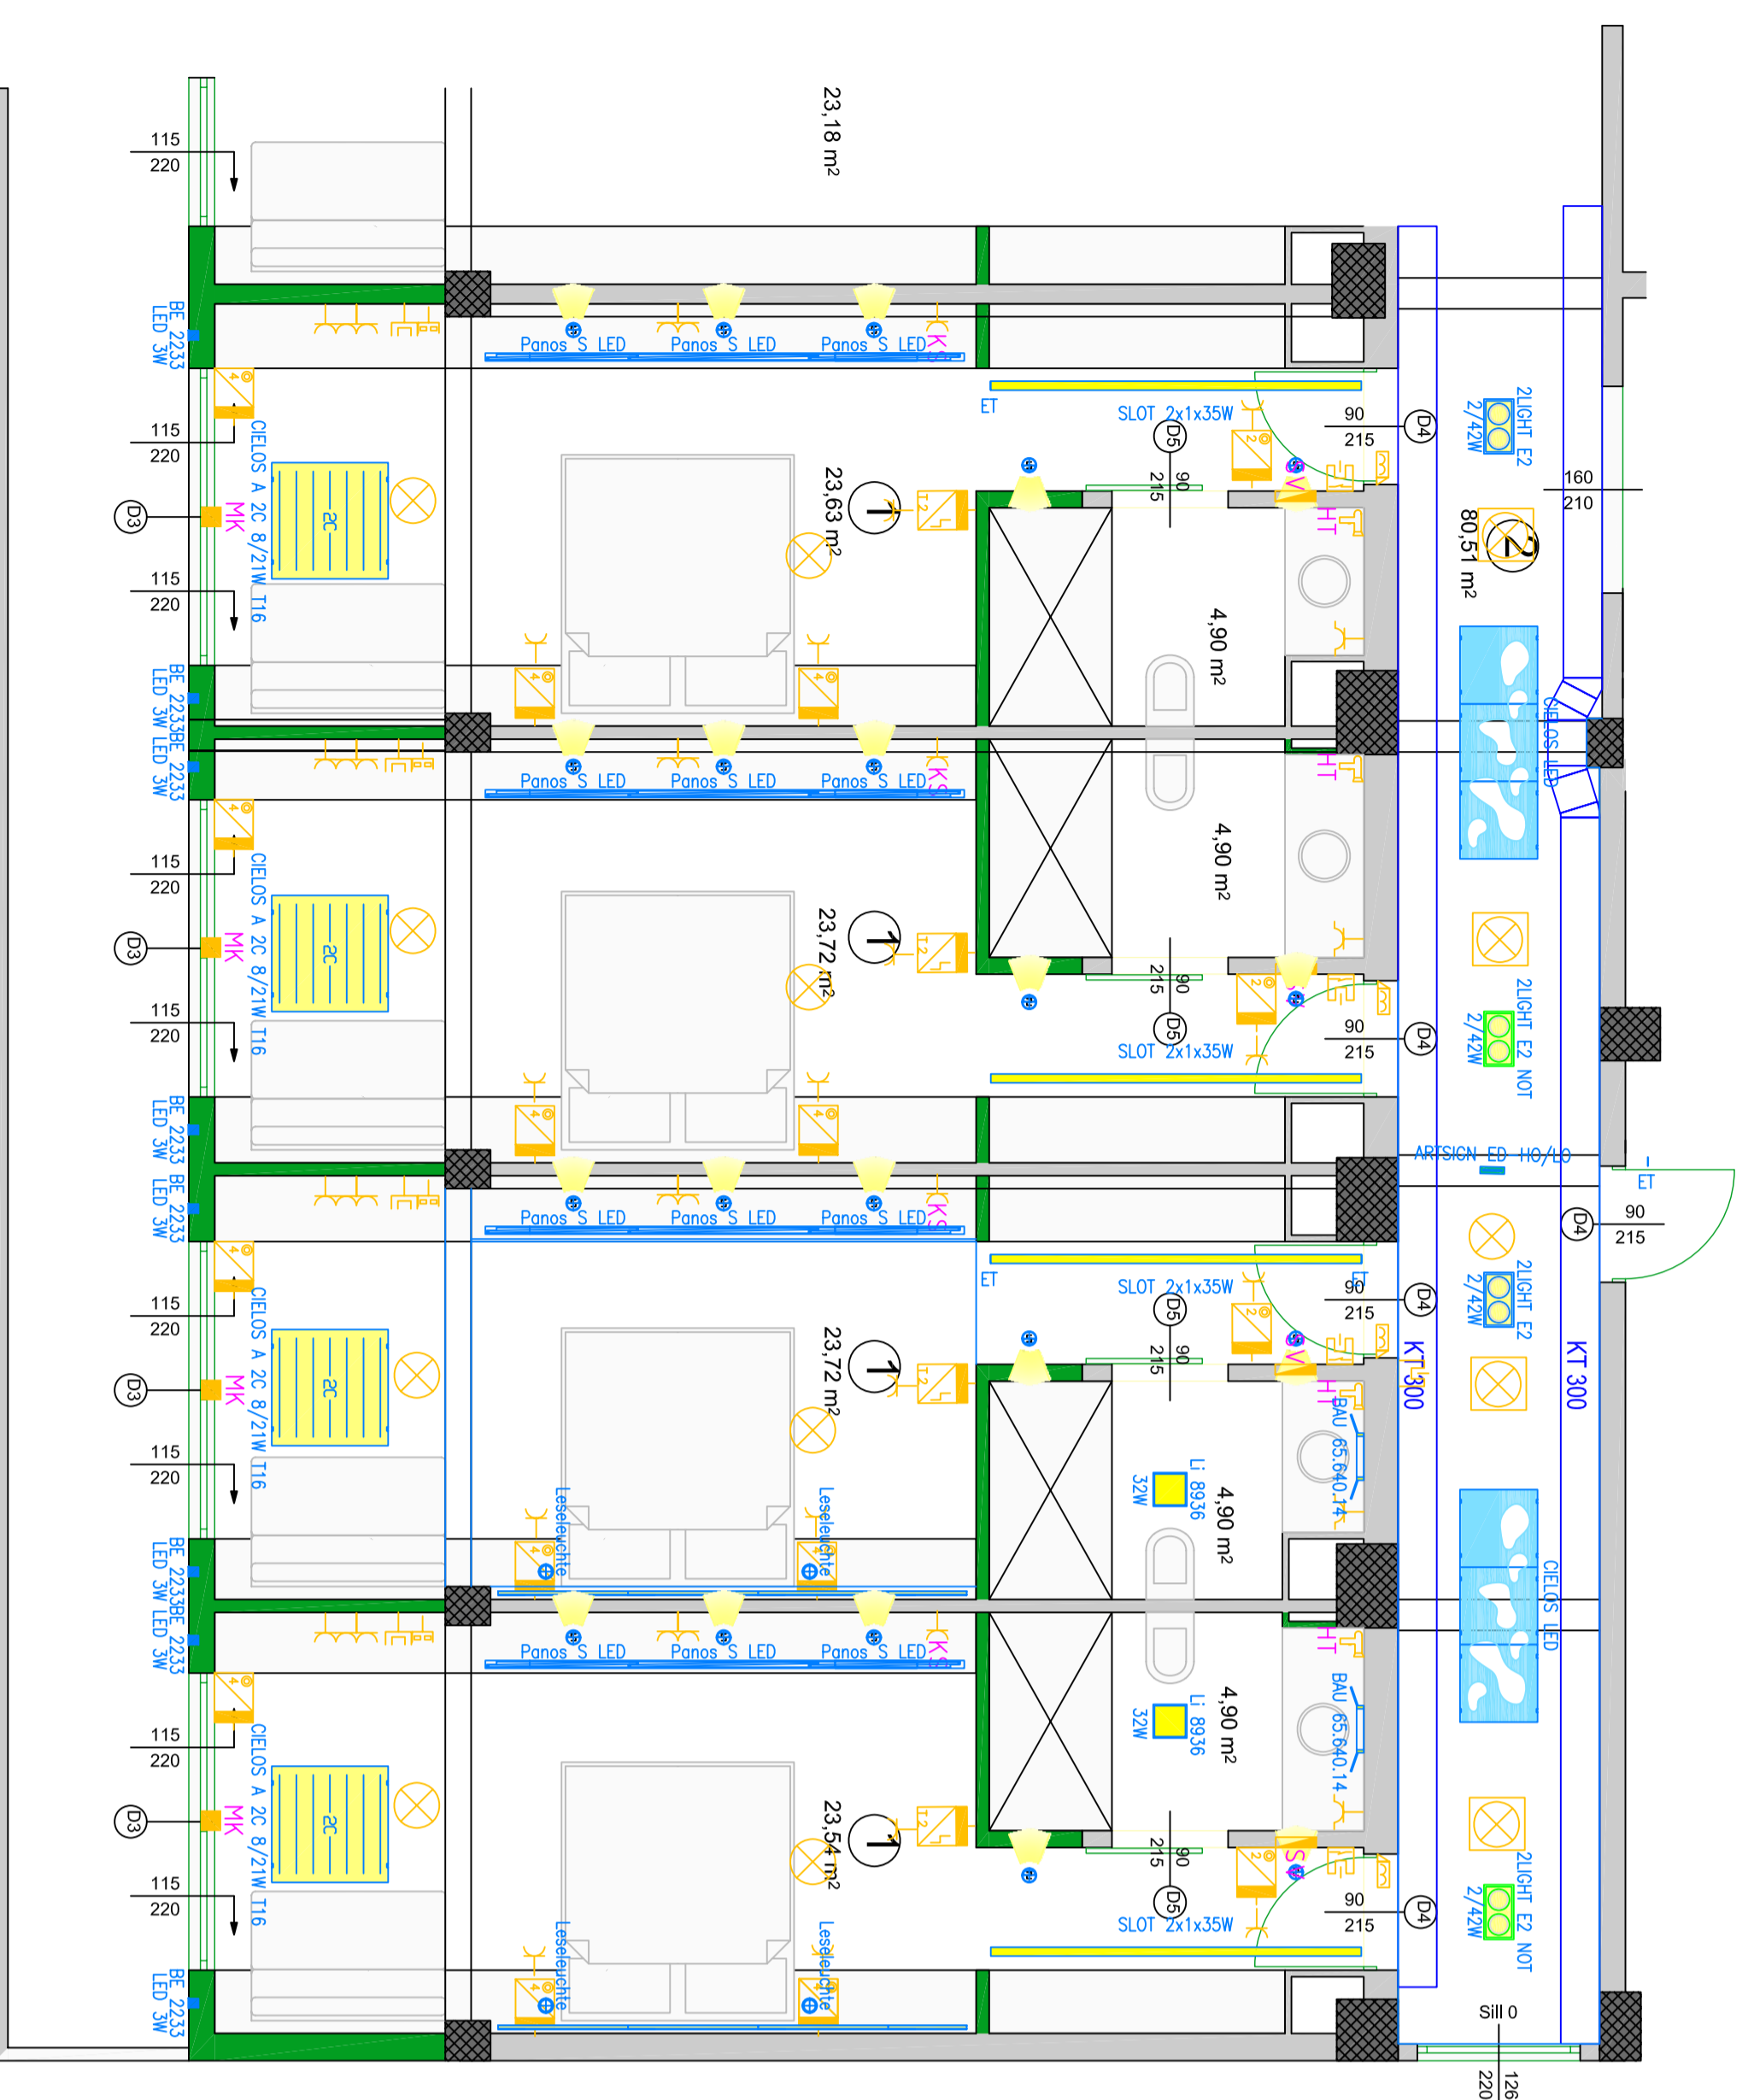

## Subverteiler und Massen für 1 Zimmer

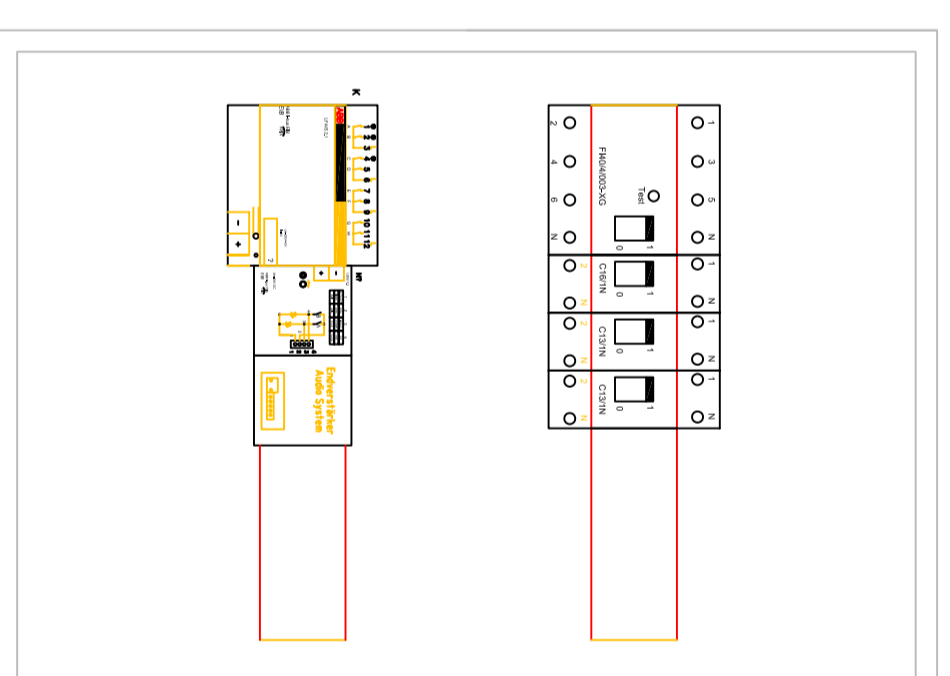

- 1 Stück, Subverteiler
- 1 Stück, Tastermotor Zf
- 1 Stück, Temperaturmelder, Temperaturschalter
- 3 Stück, Tastermotor 4f
- 1 Stück, Schutzkontaktsteckdose mit Abdeckung
- 1 Stück, Steckdose für Minibar
- 5 Stück, Schutzkontaktsteckdose 1fach
- 1 Stück, Schutzkontaktsteckdose 2fach
- 1 Stück, Schutzkontaktsteckdose 3fach
- 1 Stück, Haartrockner
- 1 Stück, RJ45-Ziach
- 1 Stück, Antennen
- 1 Stück, Kartenleseschalter
- 1 Stück, Türöffner
- 1 Stück, Magnetkontakt

04			
03			
02			
01			
VERS.	01	GEZ.	ANDERUNG
GEPR.			

PLANSTUFE  
ENTWURF

PROJEKT  
Umbau Hotelanlage "MOUNT ATHOS"  
Griechenland, Lefissos

HAUSTECHNIKPANIER

**EP: Kolar & Sohn**  
Elektrotechnik  
Naturmasse Nehmen

NATURMASSE NEHMEN

KOTEN PRÜFEN

Modell: ELEKTROTECHNIK

MIM

1 : 50

HT-GR-E-MUZL-01

00

1/1

GRUNDRISS  
MUSTERZIMMER INKL. GANG

Diese Zeichnung ist urheberrechtlich geschützt und darf ohne unsere schriftliche Zustimmung keinem Dritten inhaltlich mitgeteilt noch ausgedruckt werden.

Modell: ELEKTROTECHNIK	Produkt/Ansprung:
MIM	
1 : 50	
HT-GR-E-MUZL-01	
00	
1/1	

GRUNDRISS  
MUSTERZIMMER INKL. GANG

A-3470 Kirchberg am Wechsel  
Möckelstr. 17  
Tel: +43 2207/2381-0  
Fax: +43 2207/2381-9  
e-mail: office@ep-sonn.at