




main entrance

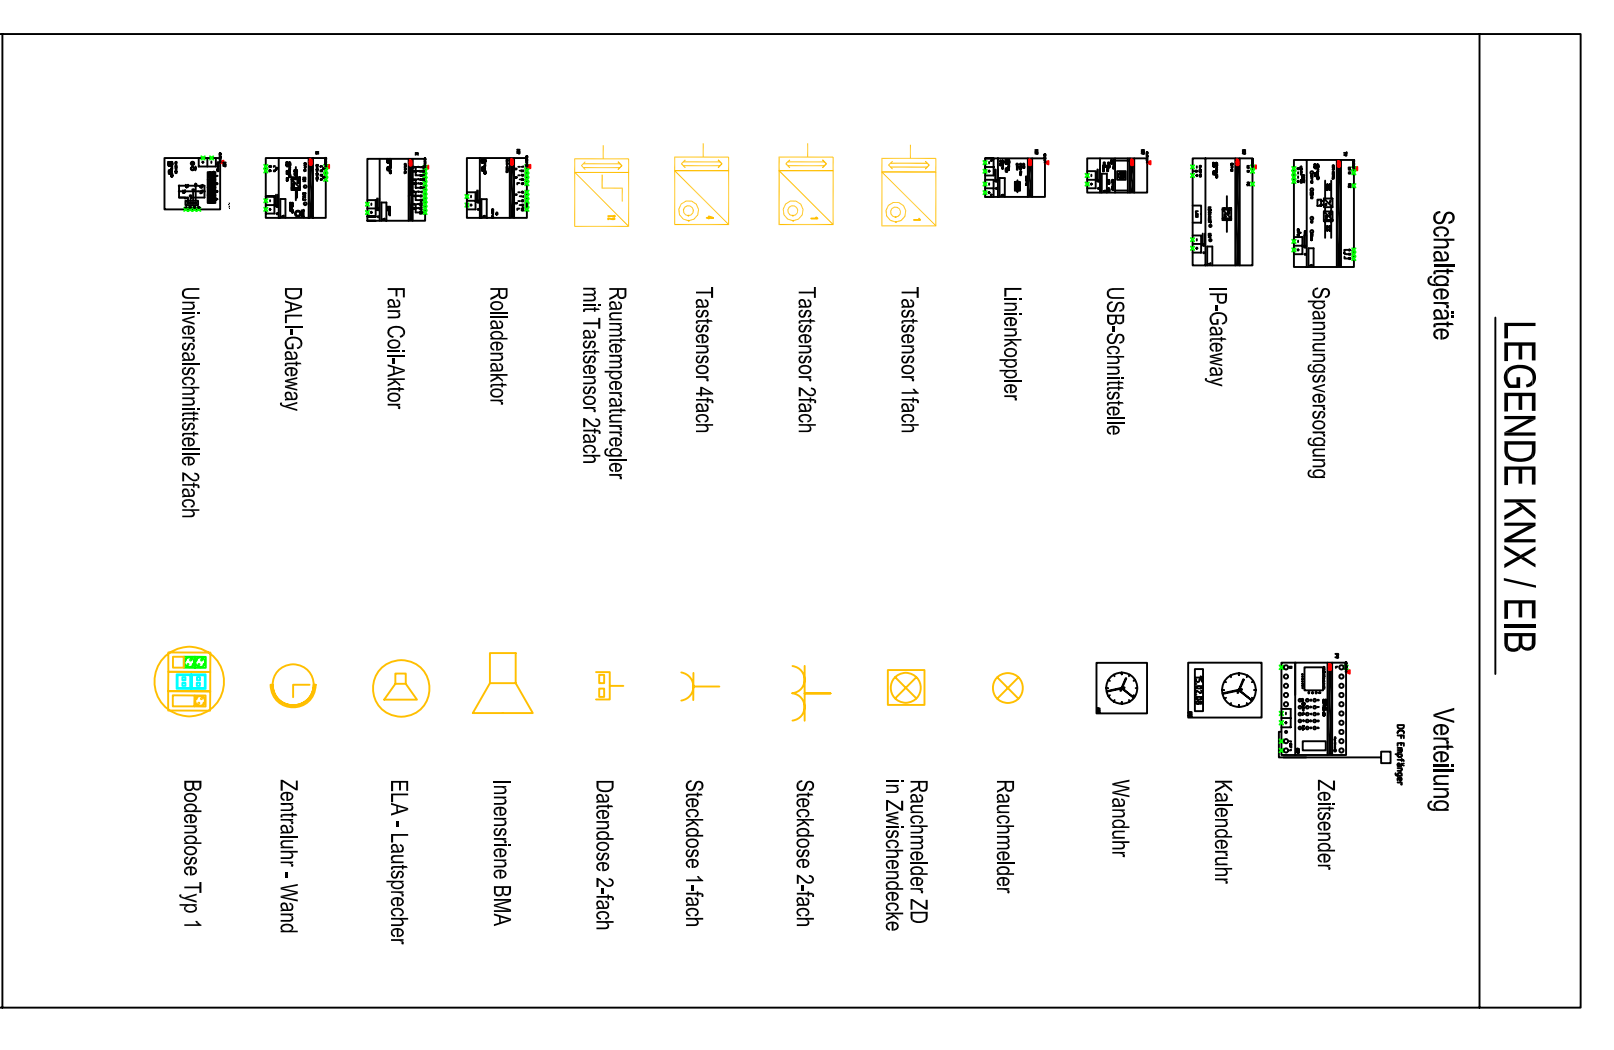

04					
03					
02					
01					
VERS.	DAT.	GEZ.	ÄNDERUNG		GEPR.
<p>HAUSTECHNIKERPLANER</p> <p>EP: Kolar & Sohn Elektrotechnik GmbH Der Falkenberg 10 D-30559 Hannover</p> <p>NATURMASSE NEHMEN</p> <p>MADE IN GERMANY</p> <p>ELEKTROTECHNIK</p> <p>1 : 50</p> <p>Zuordnung Nr.: HT-GR-E-KONF-01</p> <p>Detailplanung Konferenzraum.dwg 1/1</p> <p>KONZEPT</p> <p>DETAILPLANUNG KONFERENZRAUM / REZEPTION / ADMINISTRATION</p>					
<p>PROJEKT</p> <p>Umbau Hotelanlage "MOUNT ATHOS" Grieschland, Lefrissos</p>					
<p>PROJEKTLEITER</p> <p>ENTWURF</p>					
<p>PROJEKTLEITER</p> <p>KONTAKT</p> <p>HAUSTECHNIKERPLANER</p> <p>EP: Kolar & Sohn A-1100 Kitzbühel am Wechsel Tel. +43 2379 2361-9 Fax +43 2379 2361-0 www.kolar-und-sohn.at</p>					