





Subvernteiler


- existing walls
- walls to demolish
- walls to build

LEGEND:


1. Hotel room
2. Corridor
3. Lobby
4. Lift
5. Office
6. Staircase
7. Service stairs
8. Technical room
9. Engine-room
10. Executive suite
11. Terraces

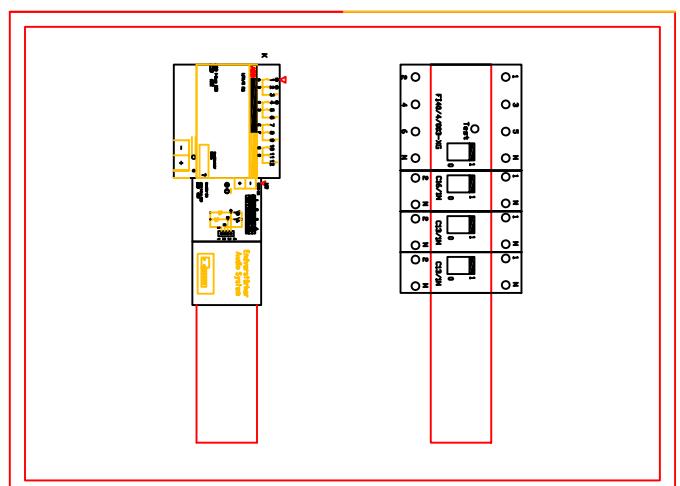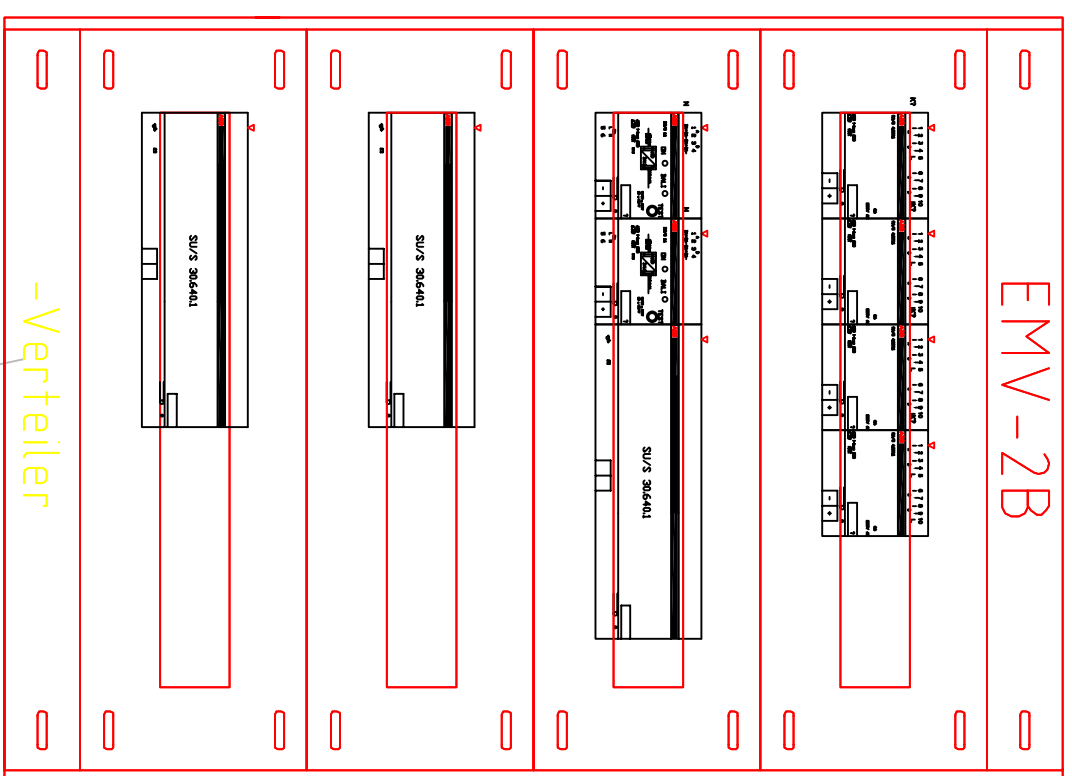

Subvernteiler

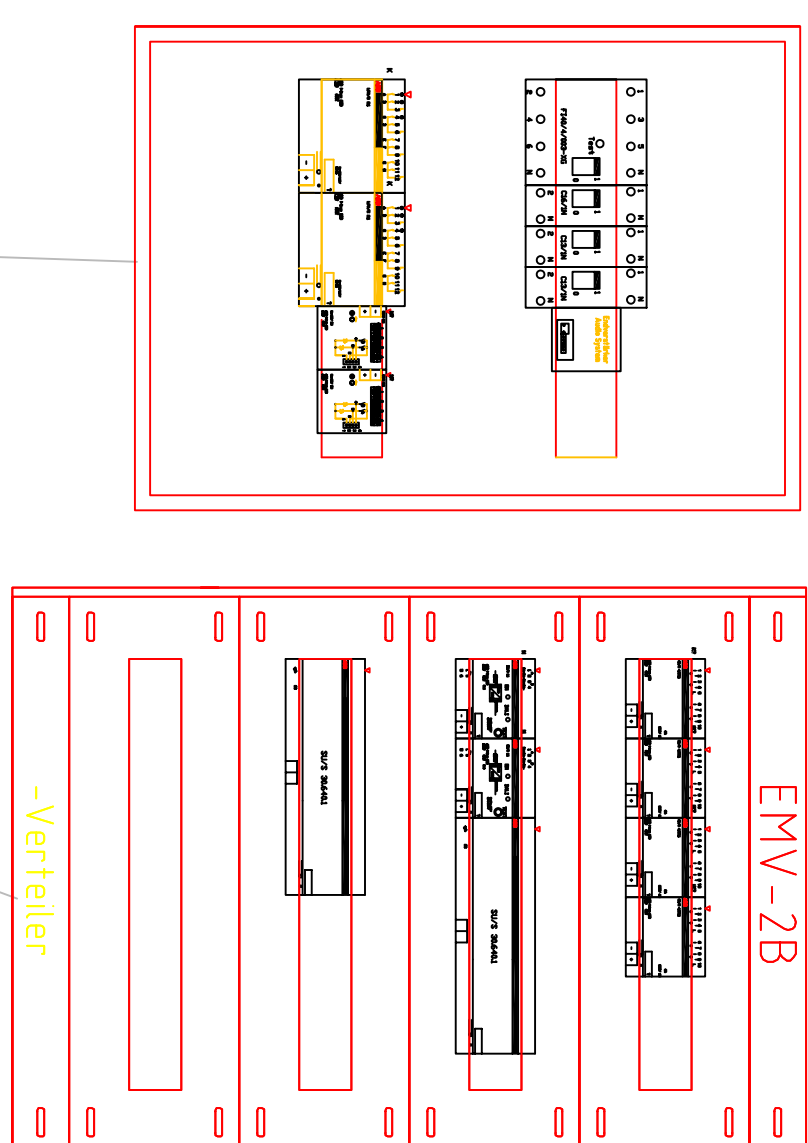

Subvernteiler

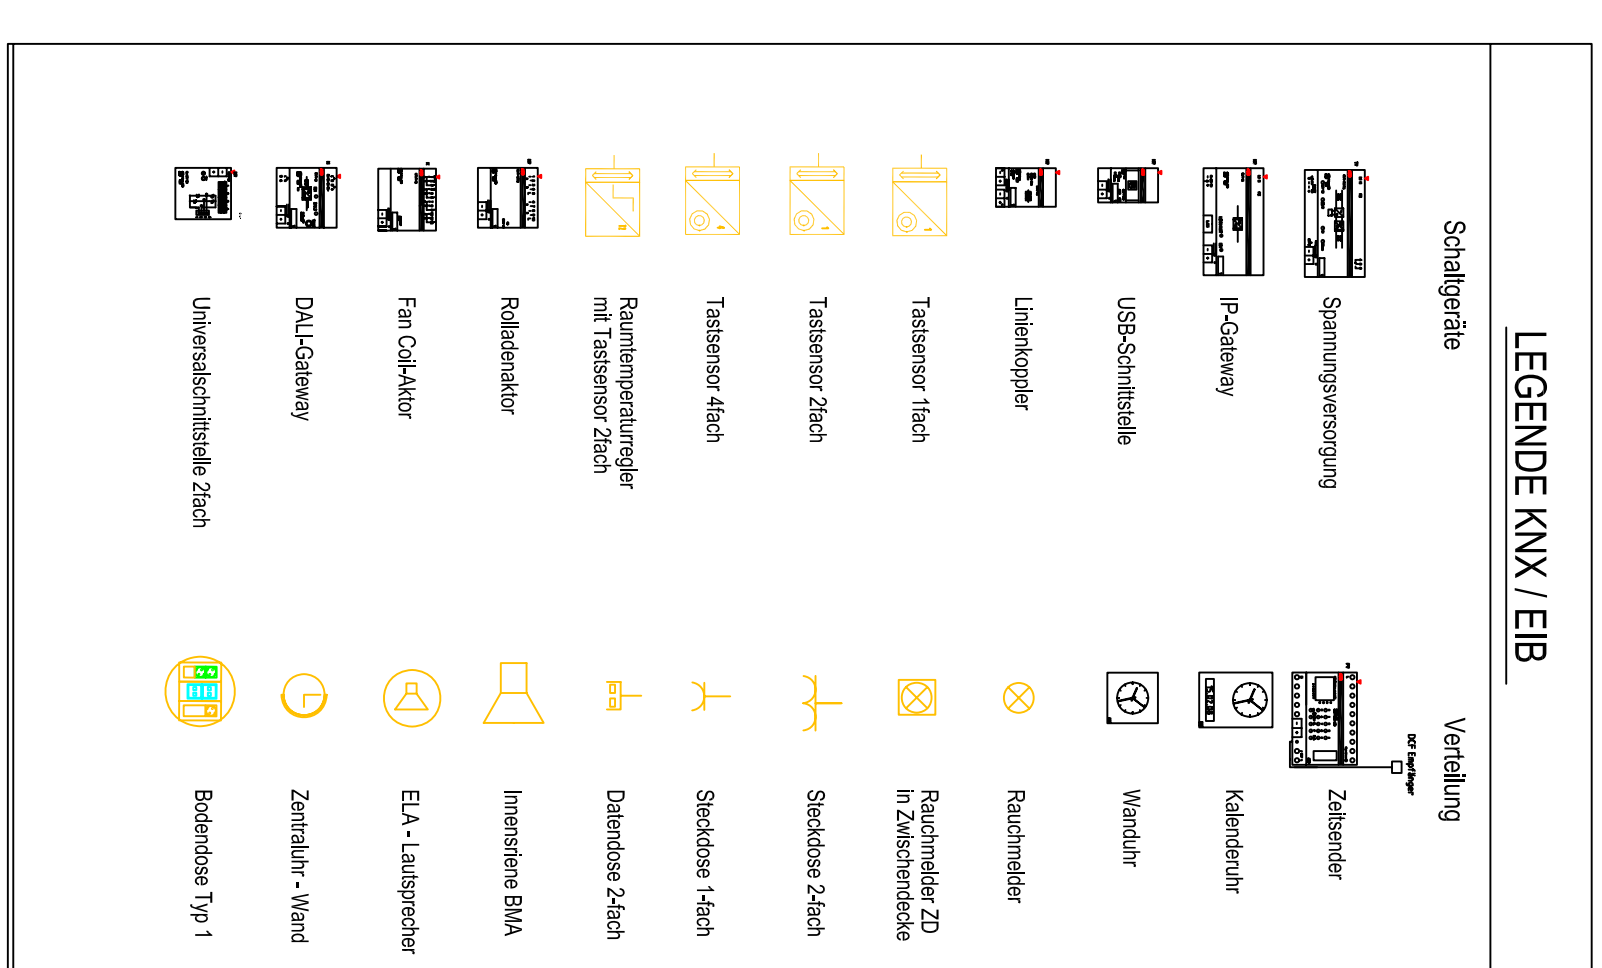

04			
03			
02			
01			
VERS.	01	02	03
GEZ.	ÄNDERUNG		
GERR.			

PROJEKT
Entwurf
Umbau Hotelanlage "MOUNT ATHOS"
Griechenland, Lertsos

HAUSTECHNIKPLANER
EP-Kolar & Sohn
NATURMASSE NEHMEN
KOTEN PROHEN

Werkstatt: 17
Telefon: +43 2239 7381-9
E-Mail: office@ep-kolar.at



Diese Zeichnung ist urheberrechtlich geschützt und darf ohne unsere schriftliche Zustimmung keinem Dritten inhaltlich mitgeteilt noch ausgedruckt werden.

Bezeichnung: HT-GRE-KNX-01

Blatt: 1/1

ELEKTROKONZEPT
3. OBERGESCHOSS